



**жылжымайтын мүлік объектісінің көлемін өзгерту туралы
ҚОРЫТЫНДЫ / ЗАКЛЮЧЕНИЕ**

об изменении площади объекта недвижимости

- Облысы
Область
- Ауданы
Район
- Қаласы (кенті, елді мекені)
Город (поселок, населенный пункт): Алматы қ.
г. Алматы
- Қаладағы ауданы
Район в городе Алмалы ауд.
р-н Алмалинский
- Мекен-жайы
Адрес Масанчы көш., 67/101 ү.
ул. Масанчи, д. 67/101 уг. ул. Джамбула
- Кадастрлық нөмірі / Кадастровый номер 20:311:009:090:67/101

Мемлекеттік техникалық тексеру деректерінің негізінде жылжымайтын мүлік
объектісінің техникалық сипаттамаларының өзгеруі белгіленді:
На основании данных государственного технического обследования установлено
изменение технических характеристик объекта недвижимости:

Хореографическое училище им. Селезнева А.В.

объектінің атауы / наименование объекта		
құрылыс ауданы		Ш.М
площадь застройки составляет	3230,3	КВ.М
жалпы ауданы		Ш.М
общая площадь составляет	10654,0	КВ.М
пайдалы ауданы		Ш.М
полезная площадь составляет	10654,0	КВ.М
тұрғын ауданы		Ш.М
жилая площадь составляет	-	КВ.М
негізгі ауданы		Ш.М
основная площадь составляет	-	КВ.М
балкондар/лоджиялар ауданы		Ш.М
площадь балконов, лоджий составляет	-	КВ.М
құрамдарының саны / негізгі (тұрғын) жайлардың саны		
количество составляющих / количество основных (жилых) помещений		356/185 шт.
қабатты / қабат		
этажность / этаж	7+тех.этаж	
басқа да техникалық		
иные технические характеристики	-	

Өзгерістер: нәтижесінде пайда болған.

**За счет перепланировки
,переоборудования, перемера
монтажирования балконов на 2-этаже
Актового зала ком.№47а (42,1м2),
№49а (42,1м2) и не включеной площ
элеваторной в подвале ком. №11
(512,8м2), общая площ измен на**

Изменение произошло в результате: 692,5м2

Берген күні / Дата выдачи: 17.03.2014 ж./г.

Директор (Т.А.Ә., қолы / Ф.И.О., подпись)

Байғазиев К.А.

Бөлім басшысы / Руководитель отдела (Т.А.Ә., қолы / Ф.И.О., подпись)

Каржауов Б.К.

Атқарушы / Исполнитель: (Т.А.Ә., қолы / Ф.И.О., подпись)

Бажанов Р.Р.



Әділет министрлігі Тіркеу қызметі және құқықтық
көмек көрсету комитеті Алматы қаласы бойынша
жылжымайтын мүлік жөніндегі орталық



Министерство юстиции Комитет регистрационной
службы и оказания правовой помощи
Республиканское государственное казенное
предприятие

"Алматы қаласы бойынша Жылжымайтын мүлік
жөніндегі орталығы" РМҚК

РГКП "Центр по недвижимости по г.Алматы"

Тіркелетін жылжымайтын мүлік объектісіне
(көппәтерлі тұрғын үйлер, офистар, өндірістік, сауда объектілері және т.б.)
ТЕХНИКАЛЫҚ ПАСПОРТ (Н-2) / ТЕХНИЧЕСКИЙ ПАСПОРТ (Ф-2)
на регистрируемые объекты недвижимости
(многоквартирные жилые дома, офисы, промышленные, торговые объекты и т.п.)

Облысы	
Область	
Ауданы	
Район	
Қала (кенті, елді мекені)	Алматы қ.
Город (поселок, населенный пункт)	г. Алматы
Қаладағы аудан	Алматы ауд.
Район в городе	р-н Алмалинский
Мекен-жайы	Масанчы көш., 67/101 ү.
Адрес	ул. Масанчи, д. 67/101 уг. ул. Джамбула
Кадастрлық нөмір	
Кадастровый номер	20:311:009:090:67/101
Түгендеу нөмір	
Инвентарный номер	7/1850
Будинің санаты	Хореография училищесы, тұрғын емес
Будинің категориясы	Хореографическое училище, нежилой

ЖАЛПЫ МӘЛІМЕТТЕР / ОБЩИЕ СВЕДЕНИЯ

Сериясы, жобаның түрі	A(7),A1(1), A2(2)	8. Тұрғын емес үй-жайдың ауданы	
Серия, тип проекта		Площадь нежилых пом-ий	-
Қабат саны	7	9. Пәтер саны	-
Число этажей		Число квартир	
Құрылыс ауданы	3230,3	10. Үй-жайлар, бөлмелер саны	356
Площадь застройки		Число помещений, комнат	
Ғимараттың ауқымы	28765	11. Қабырға материалы	кірпіш
Объем здания		Материал стен	кирпич
Жалпы алаңы	10654	12. Салынған жылы	1988
Общая площадь		Год постройки	
Балконның, лоджияның және т.б. алаңы	-	13. Табиғи тозу	40
Площадь балкона, лоджии ж.б.		Физический износ	
Тұрғын ауданы	-		
Жилая площадь			

реестровый № заказ 14-2000-8067

Паспорт
Паспорт составлен

17.03.2014

ж. жасалған
г.

Директоры

Директор (қолы / подпись)

Байгазиев К.А.



АУДАНДАРДЫ БӨЛУ / РАСПРЕДЕЛЕНИЕ ПЛОЩАДИ

[illegible]

ТҮРҒЫН ЕМЕС ҮЙ-ЖАЙЛАР / НЕЖИЛЫЕ ПОМЕЩЕНИЯ

Ауданы Площадь	Тұрғын емес жайлардағы тұрғын алаң Жилая площадь в нежилых помещениях	Саудалық Торговая	Өнеркәсіптік-өндірістік ғимараттар мен құрылымдар Промышленно- производственных зданий и сооружений	Қойма Складская	Тұрмыстық қызмет көрсету Бытового обслуживания	Гараждар Гаражи Гаражи	Ғылыми, банктік, қоғамдық басқару ұйымдары және мекемелері т.б. Организаций и учреждений управления, научных, банковский, общественных и т.п.	Қоғамдық тамақтану Общественного питания
1	2	3	4	5	6	7	8	9
Негізгі Основная								
Қосалқы Вспомогательная								

Ауданы Площадь	Білім мекемелері Учреждений образования	Көлік ғимараттары мен құрылыстары Транспортных зданий и сооружений	Емдеуге арналған денсаулық сақтаулар Здравоохранения, лечебного назначения	Денешынықтыру және спорт Физкультуры и спорта	Мәдениет және өнер мекемелері Учреждений культуры и искусства	Инженерлік желілер құрылыстары Сооружений инженерных сетей	Басқалар Прочие	Барлығы Всего
1	10	11	12	13	14	15	16	17
Негізгі Основная							5431,3	5431,3
Қосалқы Вспомогательная							5222,7	5222,7

КОНСТРУКТИВТІК ЭЛЕМЕНТТЕРДІҢ ЖӘНЕ ИНЖЕНЕРЛІК ҚҰРАЛ-ЖАБДЫҚТАРДЫҢ ТЕХНИКАЛЫҚ СИПАТТАМАСЫ ТЕХНИЧЕСКОЕ ОПИСАНИЕ КОНСТРУКТИВНЫХ ЭЛЕМЕНТОВ И ИНЖЕНЕРНОГО ОБОРУДОВАНИЯ

Конструктивтік элементтердің атауы Наименование конструктивных элементов		Конструктивтік элементтердің сипаттамасы (материал, өрленуі және т.б.) Описание конструктивных элементов (материал, отделка и т.д.)	Техникалық жағдайы (отыруы, шіруі, жарылуы және т.б.) Техническое состояние (осадка, гниль, трещины и т.д.)	Тозу % Износ %	Ағымдағы өзгерістер / Текущие изменения
1	2	3	4	5	6
1	Іргетасы Фундамент	ж/бетон	хорошо		
2	а) ішкі және сыртқы тұрақты қабырғалары наружные и внутренние капитальные стены	кирпич	хорошо		
	б) ара қабырға перегородки	гипсокартон	хорошо		
3	Аражабын Перекрытия	шатырлық чердачное	ж/б	хорошо	
		қабатаралық междуэтажное	ж/б	хорошо	
4	шатыр кровля	рулонная мягкая	хорошо		
5	Еден Полы	1-ші қабаттың 1-го этажа	линолиум	хорошо	
		келесі қабаттардың последующих этажей	линолиум	хорошо	
3	Ойықтар Проемы	терезелер окна	2-е спаренные	хорошо	
		есіктер двери	филенчатые	хорошо	
7	Өрлеу жұмыстары Отделочные работы	ішкі внутренние	окрашено	хорошо	
		сыртқы наружные	оштукатурен	хорошо	
8	Ыстық су мен қамтамасыздандырылған Горячее водоснабжение	есть			
9	Су құбыры / Водопровод	есть			
0	Канализация / Канализация	есть			
1	Электрмен жарықтандыру Электроосвещение	есть			
2	Жылу Отопление	пешті / печное			
3		газ пешті / печное газовое			
4		ЖЭО-нан / от ТЭЦ	да		
5		АГВ-дан / от АГВ			
6		жеке жылу қондырғылнан от индивидуальной отопительной установки	газбен на газе		
7			қатты отын мен на твер-дом топливе		
8		аудандық қазандығынан от районной котельной	газбен на газе		
9			қатты отын мен на твер-дом топливе		
0	Басқа жұмыстар / Разные работы				

техникалық паспортқа қоса берілетін құжаттардың тізбесі
Перечень документов, прилагаемых к техническому паспорту:

- Қабаттық жоспарлар
Позтажные планы да
- Қабаттық жоспарларға экспликация
Экспликация к позтажным планам да
-

Декше белгілері / Особые отметки:

Жер кесіп берү құжаттары бойынша По землеотводным документам	Нақты қолданылғаны бойынша По фактическому использованию	Құрылысы бар алаң / Застроенная площадь			Сапынбаған алаң / Незастроенная площадь		
		Барлығы Всего	Негізгі құрылымдар Под основными строениями	Берік құрылымдар мен ғимараттар Под прочими постройками и сооружениями	Асфальттік жабын Асфальтовые покрытия	Басқадай жабындар Прочие замощения	Топырақ Грунт
1	2	3	4	5	6	7	8
0.8904	0.8904						

[illegible]


Негізгі және қызметтік құрылымдардың, суық жапсаржай, жертөле, аулалық ғимараттар, жабындардың қолдану орны мен сипаттамасы / Назначение и характеристика основных и служебных строений, холодных пристроек, подвалов, дворовых сооружений, замощений

Жоспардағы литер Литер по плану	Қолданылу орны Назначение	Ауданы, м2 Площадь, м2	Көлемі, м3 Объем, м3	Тозу, % Износ, %	Конструктивтік элементтердің сипаттамасы / Описание конструктивных элементов					
					іргетас фундамент	қабырға және ара қабырғалар стенны и перегородки	аражабын перекрытия	шатыр кровля	еден полы	ойықтар проемы
1	2	3	4	5	6	7	8	9	10	11
Маман орындады		Начальник отдела								
Выполнил специалист		Каржауов Б.К.								
		(Т.А.Ә., қолы / Ф.И.О., подпись)								



ГОС. ФОНД

ГОС. ФОНД

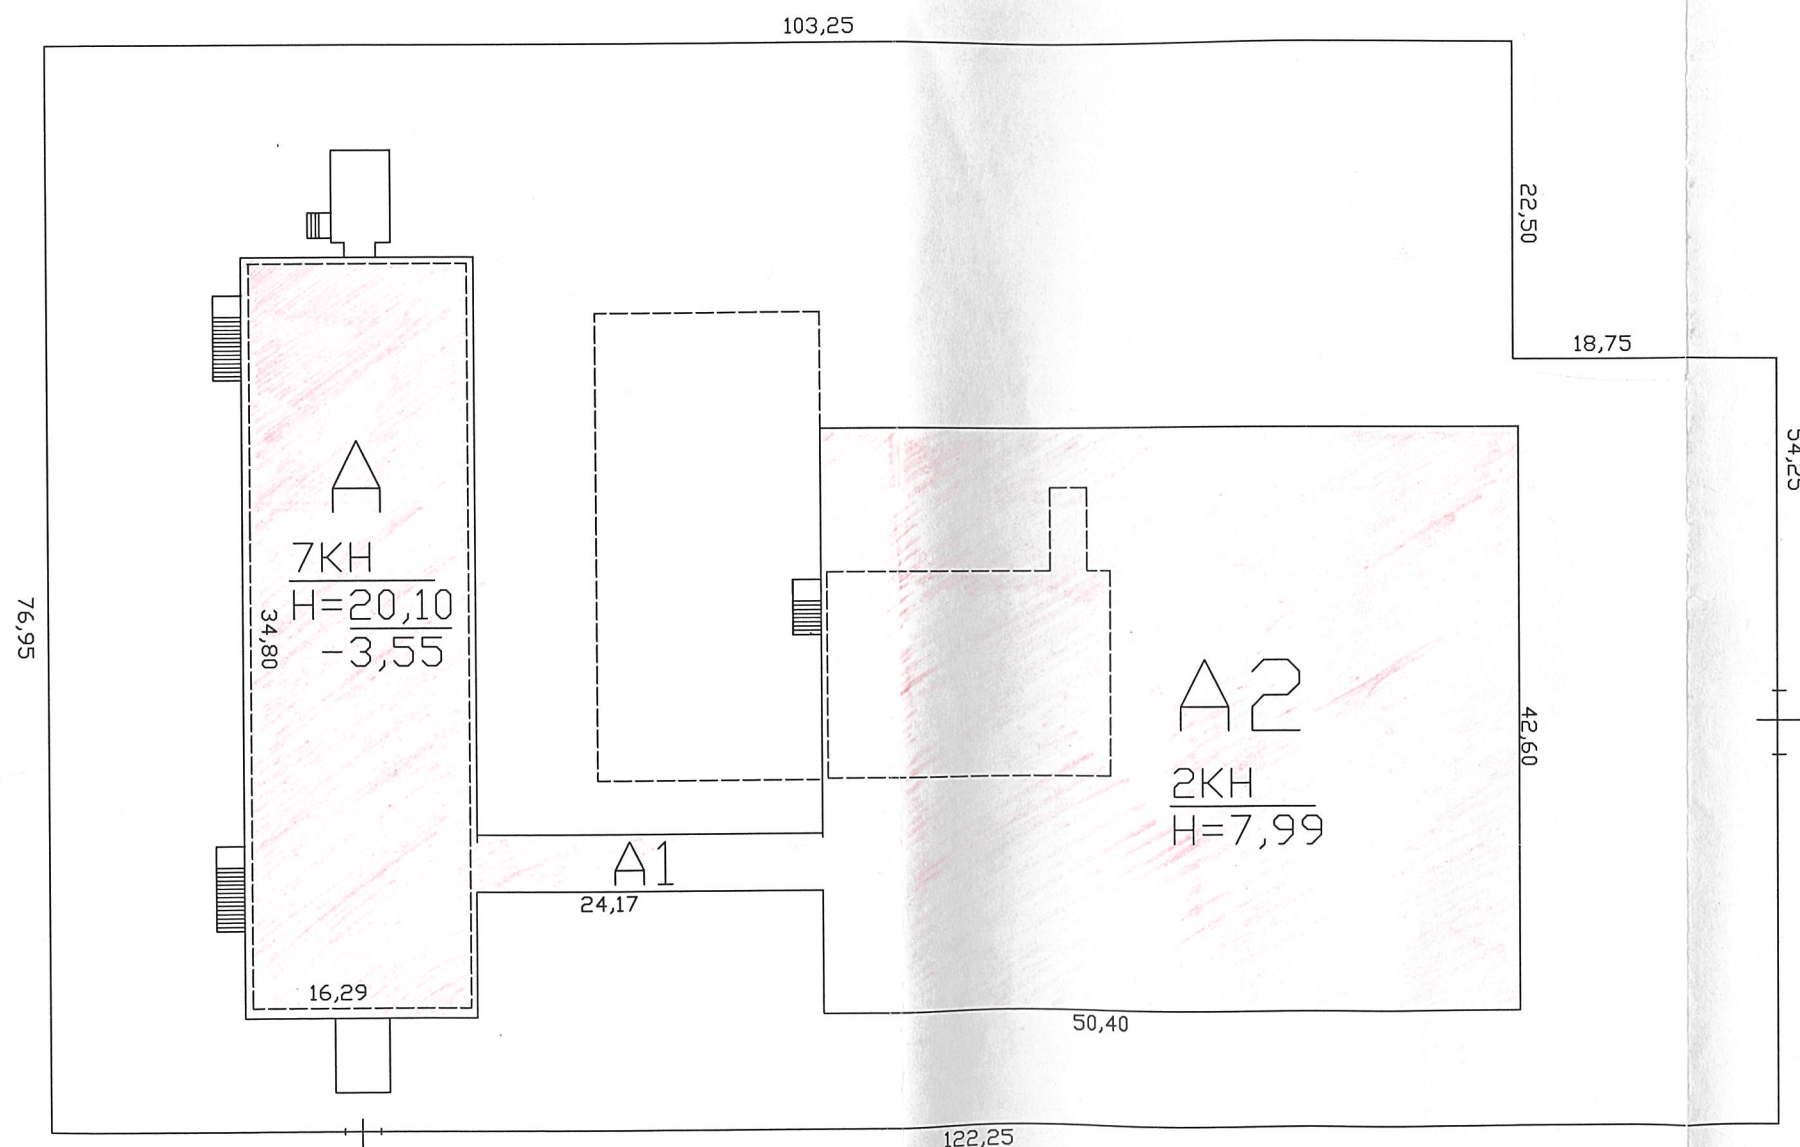


ул. Джамбула


ул. Массанчи

КАЗАКСТАН РЕСПУБЛИКАСЫ ӨДІЛЕТ МИНИСТРЛІГІ	
ТІРКЕУ ҚЫЗМЕТІ ЖӘНЕ ҚҰҚЫҚТЫҚ КӨМЕК КӨРСЕТУ КОМИТЕТІ	
«АЛМАТЫ ҚАЛАСЫ БОЙЫНША ЖҮЛЖЫМАЙТЫН МҮЛІК	
ЖӨНІНДЕГІ ОРТАЛЫҚ» РМҚК	
ЖЕР ТЕЛІМІНІҢ ЖОСПАРЫ	
Тұрған жері	Масанчи көшесі
№ 67/10/1	пәтер, Алматы ауданы
Масштаб 1:	5/11/4 кабат
Орындаған	А.Ж. Босанов
Бөлім бастығы	К.К. Каржауов
Орындалған күні	17.03.2014 ж.

подвал ЛИТА

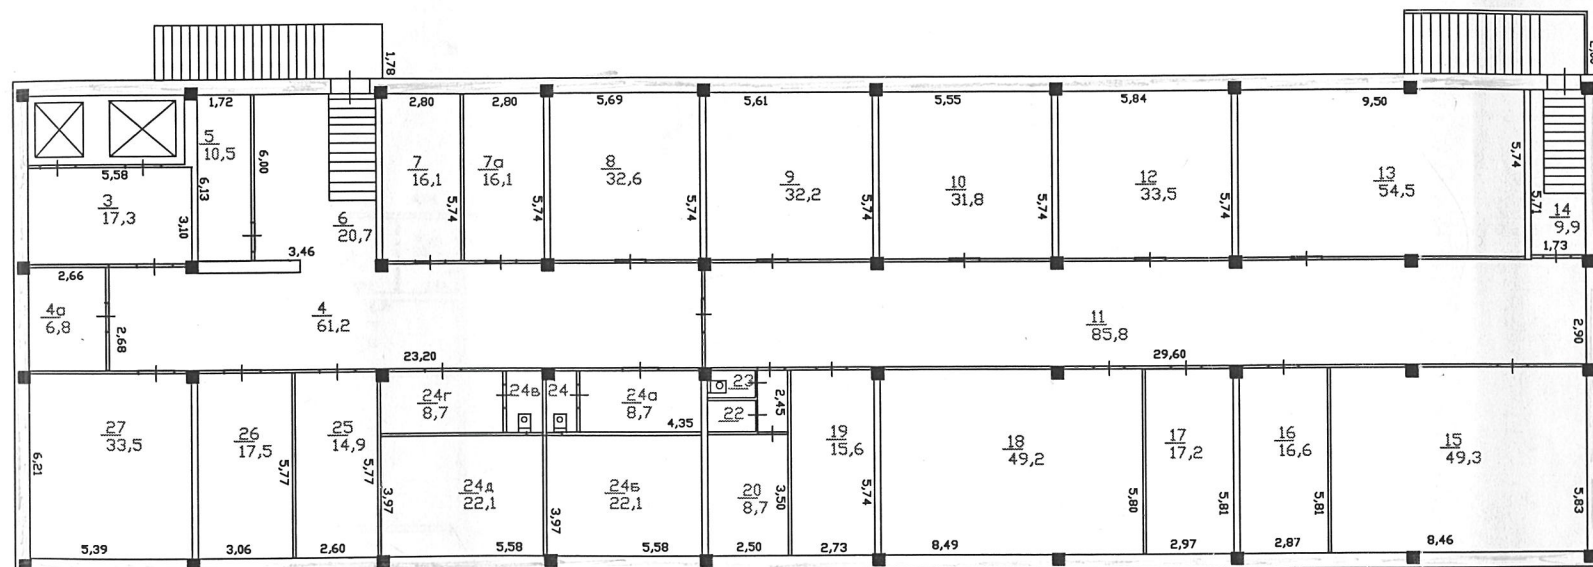

подвал ЛИТА2

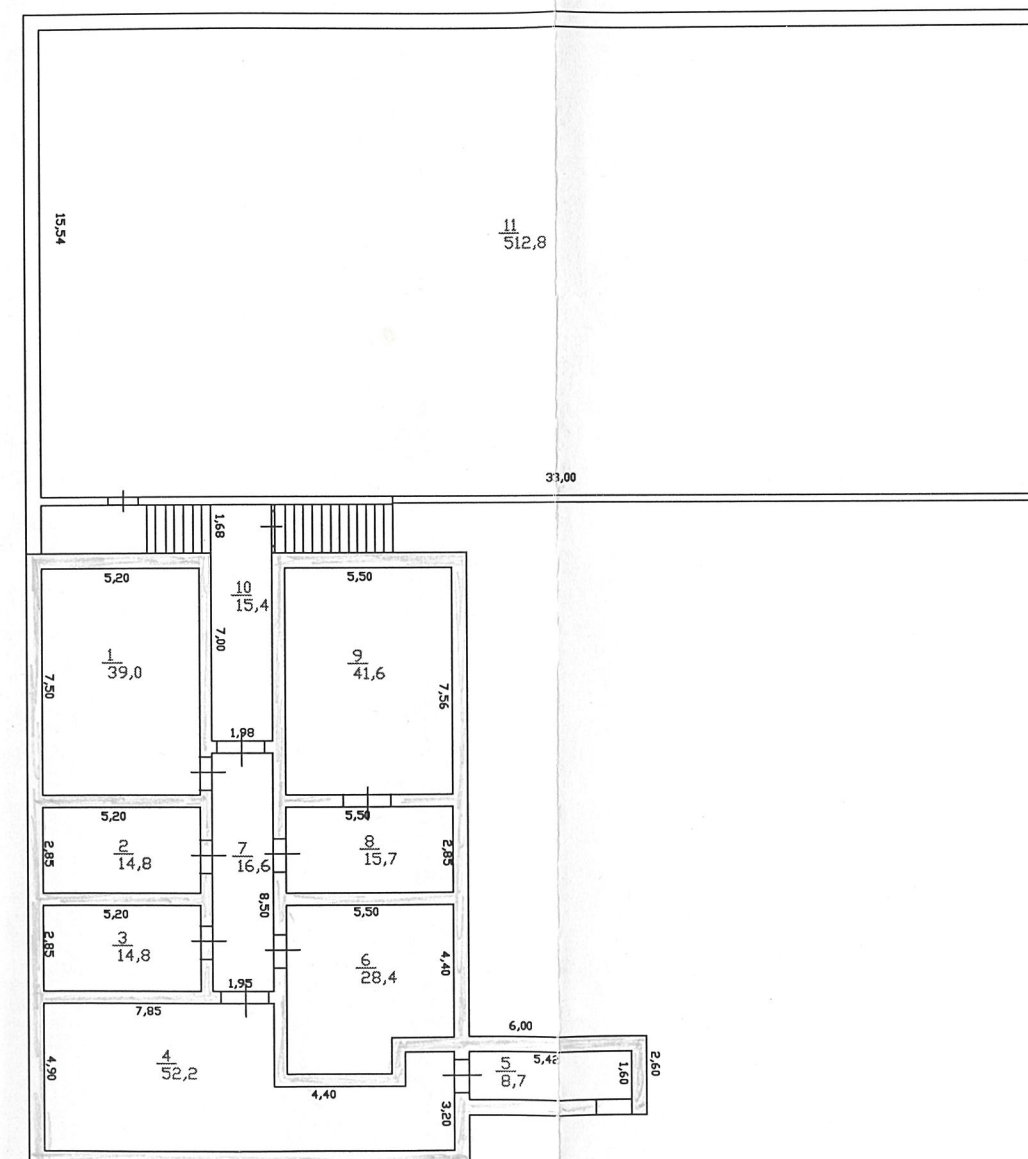


КАЗАХСТАН РЕСПУБЛИКАСЫ ӘДІЛЕТ МИНИСТРЛІГІ
ТІРКЕУ ҚЫЗМЕТІ ЖӘНЕ ҚҰҚЫҚТЫҚ КӨМЕК КӨРСЕТУ КОМИТЕТІ
«АЛМАТЫ ҚАЛАСЫ БОЙЫНША ЖҮЙЛЖЫМАЙТЫН МҮЛІК
ЖӨНІНДЕГІ ОРТАЛЫҚ» РМҚК

ӘР ҚАБАТТЫҢ ЖОСПАРЫ

Тұрған жері: Масанчу көшесі
№ 04/101 пәтер, Алматы ауданы
Масштаб 1: 200 1:200 қабат
Орындаған: Қашаңов Р.Р.
Бөлім бастығы: Қашаңов Р.Р.
Орындалған күні: 14.03.2017

1-ЭТАЖ ЛИТА, А1, А2


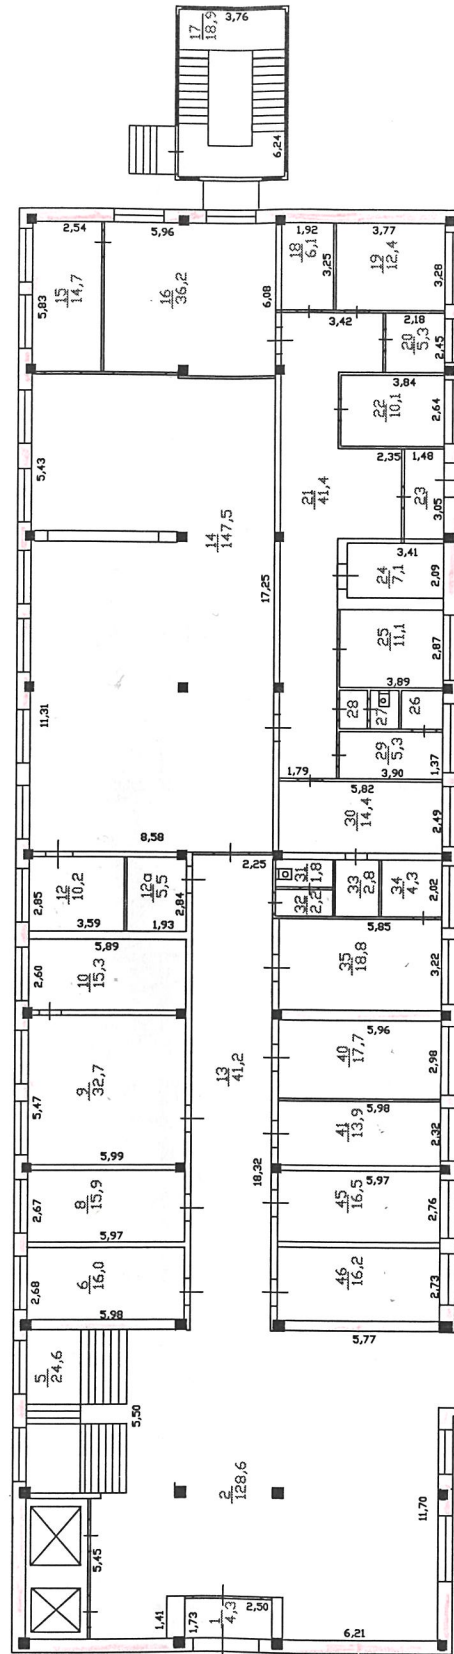


ҚАЗАҚСТАН РЕСПУБЛИКАСЫ ӘДІЛЕТ МИНИСТРЛІГІ
ТІРКЕУ ҚЫЗМЕТІ ЖӘНЕ ҚҰҚЫҚТЫҚ КӨМЕК КӨРСЕТУ КОМИТЕТІ
«АЛМАТЫ ҚАЛАСЫ БОЙЫНША ЖЫЛЖЫМАЙТЫН МҮЛІК
ЖӨНІНДЕГІ ОРТАЛЫҚ» РМҚК

ӘР ҚАБАТТЫҢ ЖОСПАРЫ

Тұрған жері: Мәсқич қоспасы
№ 67/109 пәтер, Алматы ауданы
Масштаб 1: 2 к.ба
Орындаған: Бағдатов Р.Р.
Бөлім бастығы: Карыпаев Б.К.
Орындалған күні: 17.03.2014

2-ЭТАЖ ЛИТА, А2

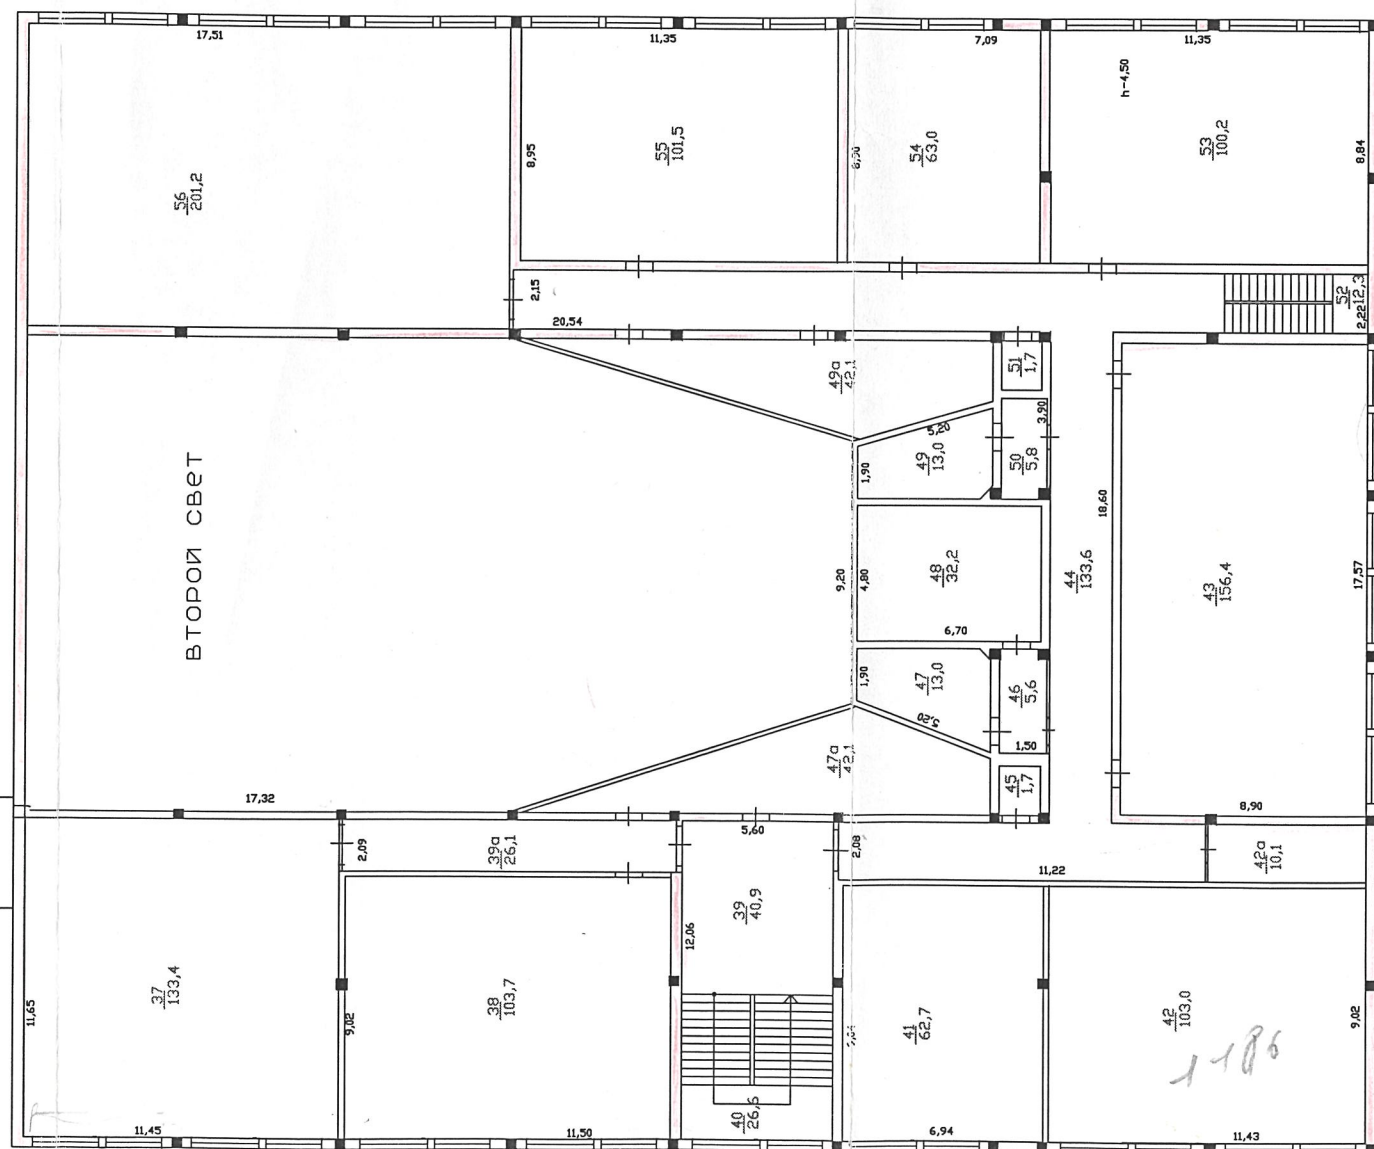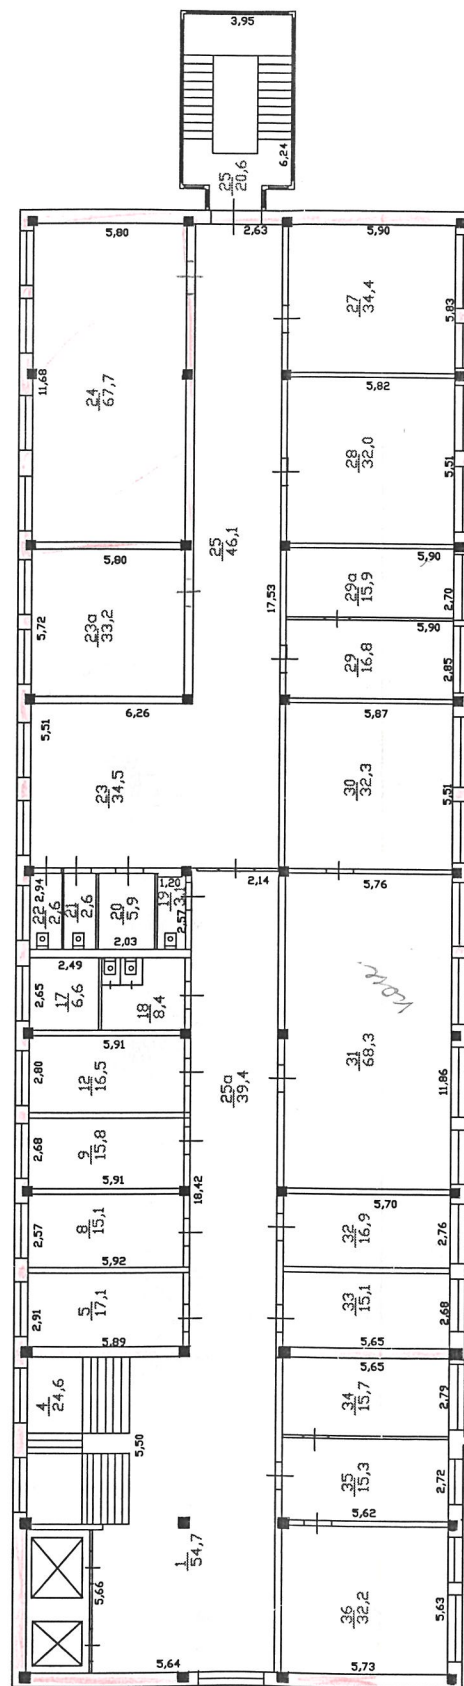


КАЗАХСТАН РЕСПУБЛИКАСЫ ӘДІЛЕТ МИНИСТРЛІГІ
ТІРКЕУ ҚЫЗМЕТІ ЖӘНЕ ҚҰҚЫҚТЫҚ КӨМЕК КӨРСЕТУ КОМИТЕТІ
«АЛМАТЫ ҚАЛАСЫ БСЙ»-НША ЖҮЛДЖЫМАЙТЫН МҮЛІК
ЖӨНІНДЕГІ ОРТАЛЫҚ» РМҚК


ЕР ҚАБАТТЫҢ ЖОСПАРЫ

Тұрған жері: Масяну көшесі
№ 67/101 пәтер, Алматы ауданы
Масштаб 1: 200 қабат
Орындаған: Т.Т.Т. Т.Т.Т.
Бөлім бастығы: К.Т.Т. К.Т.Т.
Оңалдырған күні: 17.05 2019 ж.

3-этаж лита

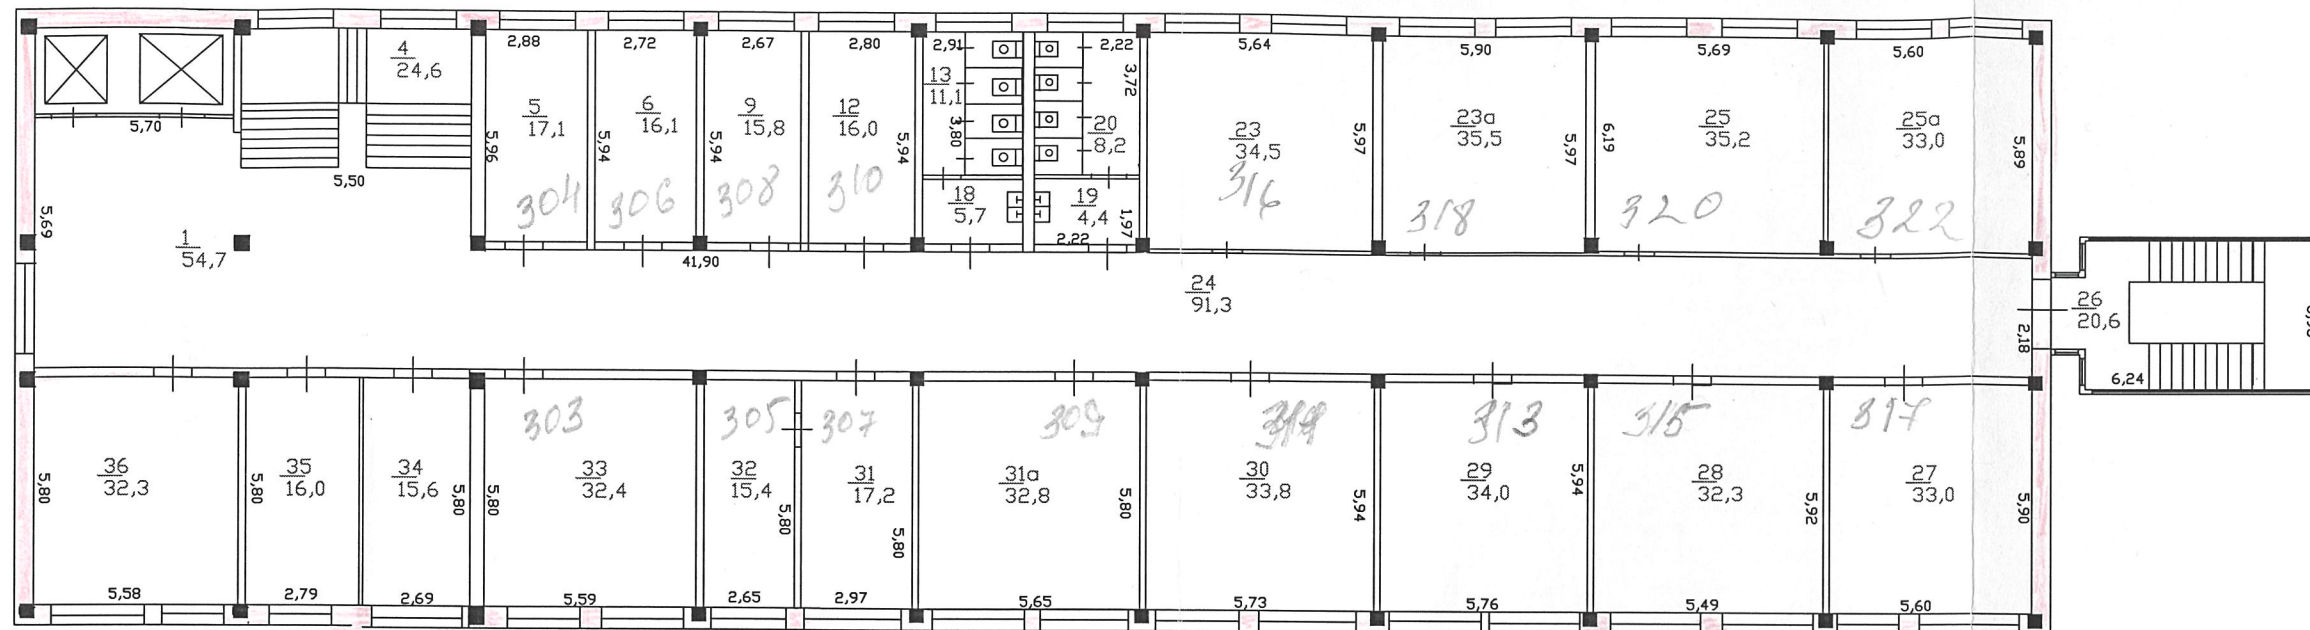

4-этаж лита

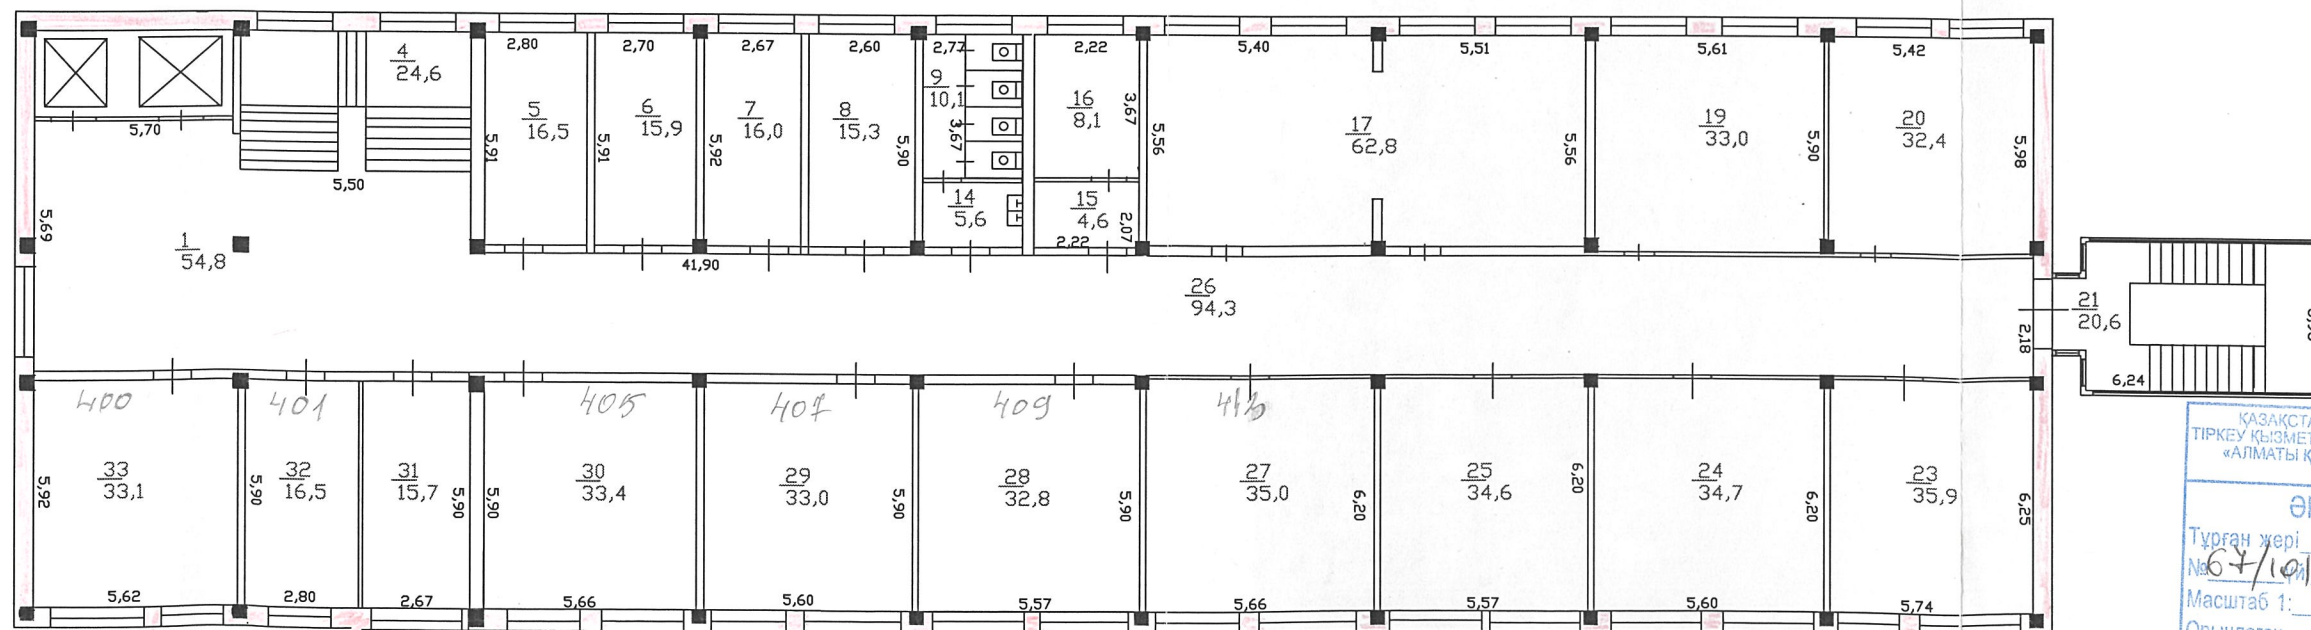

ҚАЗАҚСТАН РЕСПУБЛИКАСЫ ӘДІЛЕТ МИНИСТРЛІГІ
ТІРКЕУ ҚЫЗМЕТІ ЖӘНЕ ҚҰҚЫҚТЫҚ КӨМЕК КӨРСЕТУ КОМИТЕТІ
«АЛМАТЫ ҚАЛАСЫ БОЙЫНША ЖЫЛДЫҚ МАЙТҮН МҮЛІК
ЖӨНІНДЕГІ ОРТАЛЫҚ» РМҚК

ӨР ҚАБАТТЫҢ ЖОСПАРЫ

Тұрған жері: Масанч көшесі

№ 64/101 пәтер, Алматы қаласы


Масштаб 1: 2 III

Орындаған: Башаев В.Р.

Бөлім бастығы: Каринауров Б.К.

Орындалған күні: 17.03.14

5-этаж ЛИТА

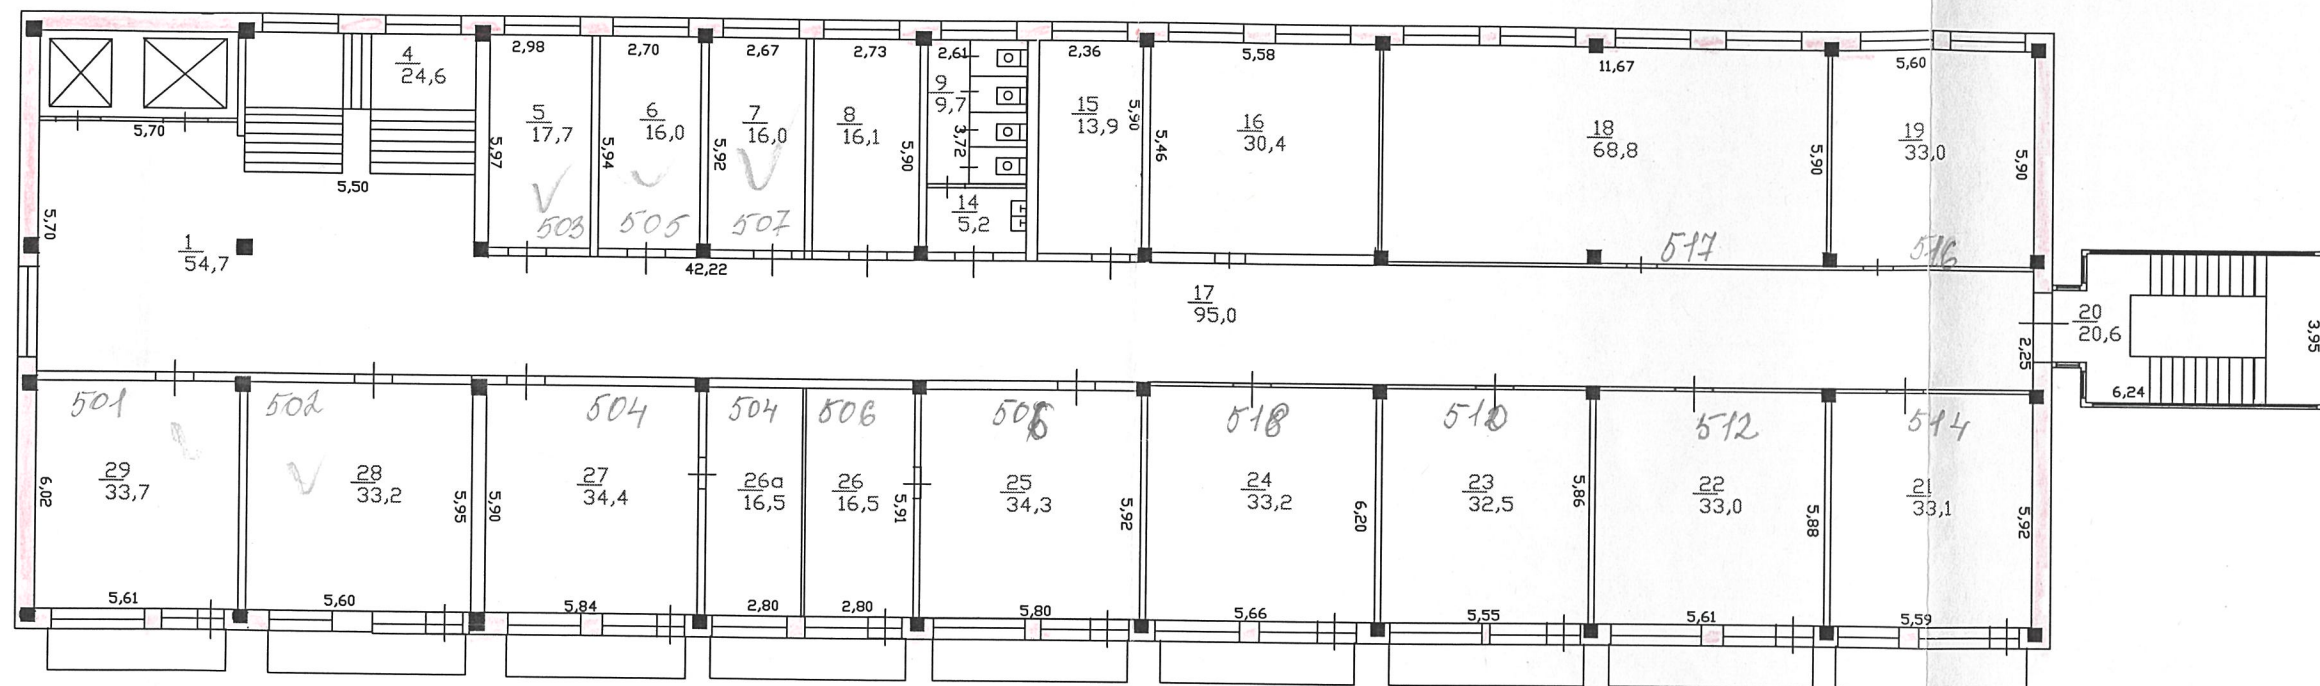


ҚАЗАҚСТАН РЕСПУБЛИКАСЫ ӘДІЛЕТ МИНИСТРЛІГІ
ТІРКЕУ ҚЫЗМЕТІ ЖӘНЕ ҚҰҚЫҚТЫҚ КӨМЕК КӨРСЕТУ КОМИТЕТІ
«АЛМАТЫ ҚАЛАСЫ БОЙЫНША ЖҮЛЖЫМАЙТЫН МҮЛІК
ЖӨНІНДЕГІ ОРТАЛЫҚ» РМҚК


ӨР ҚАБАТТЫҢ ЖОСПАРЫ

Тұрған жері: Масанчи көшесі
№ 67/101 пәтер: Алматы ауданы
Масштаб 1: 2 қабат
Орындаған: Башаев Р.Р.
Бөлім бастығы: Коршачев Б.К.
Орындалған күні: 17.03.14

6-этаж лита

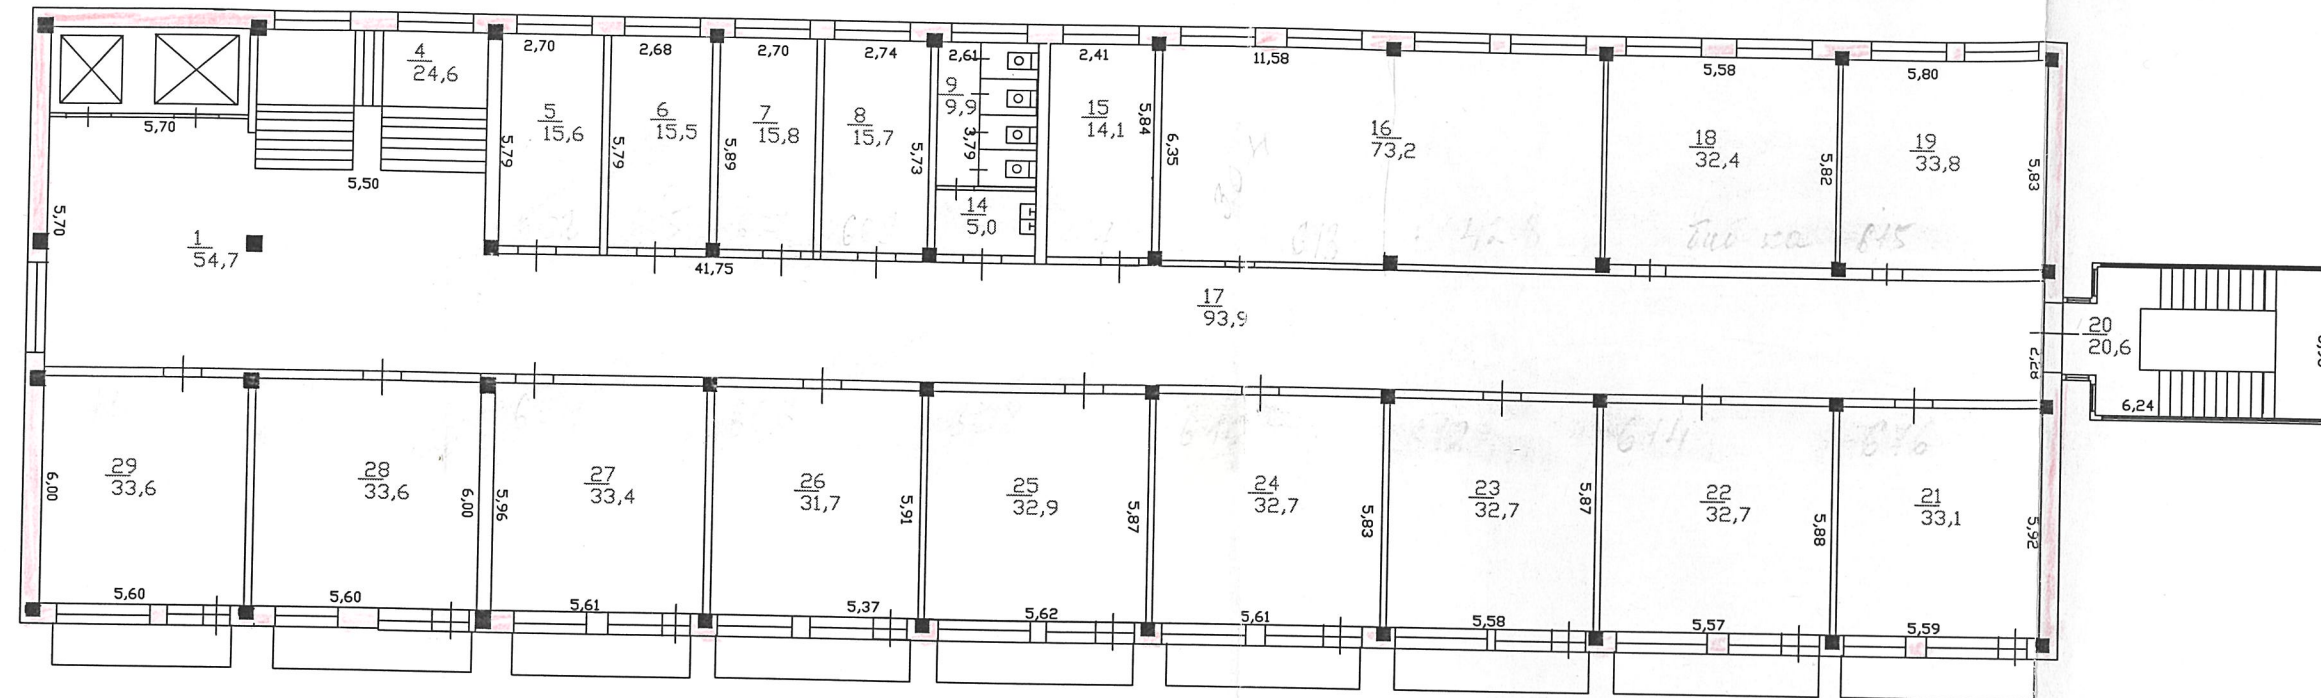


7-этаж лита

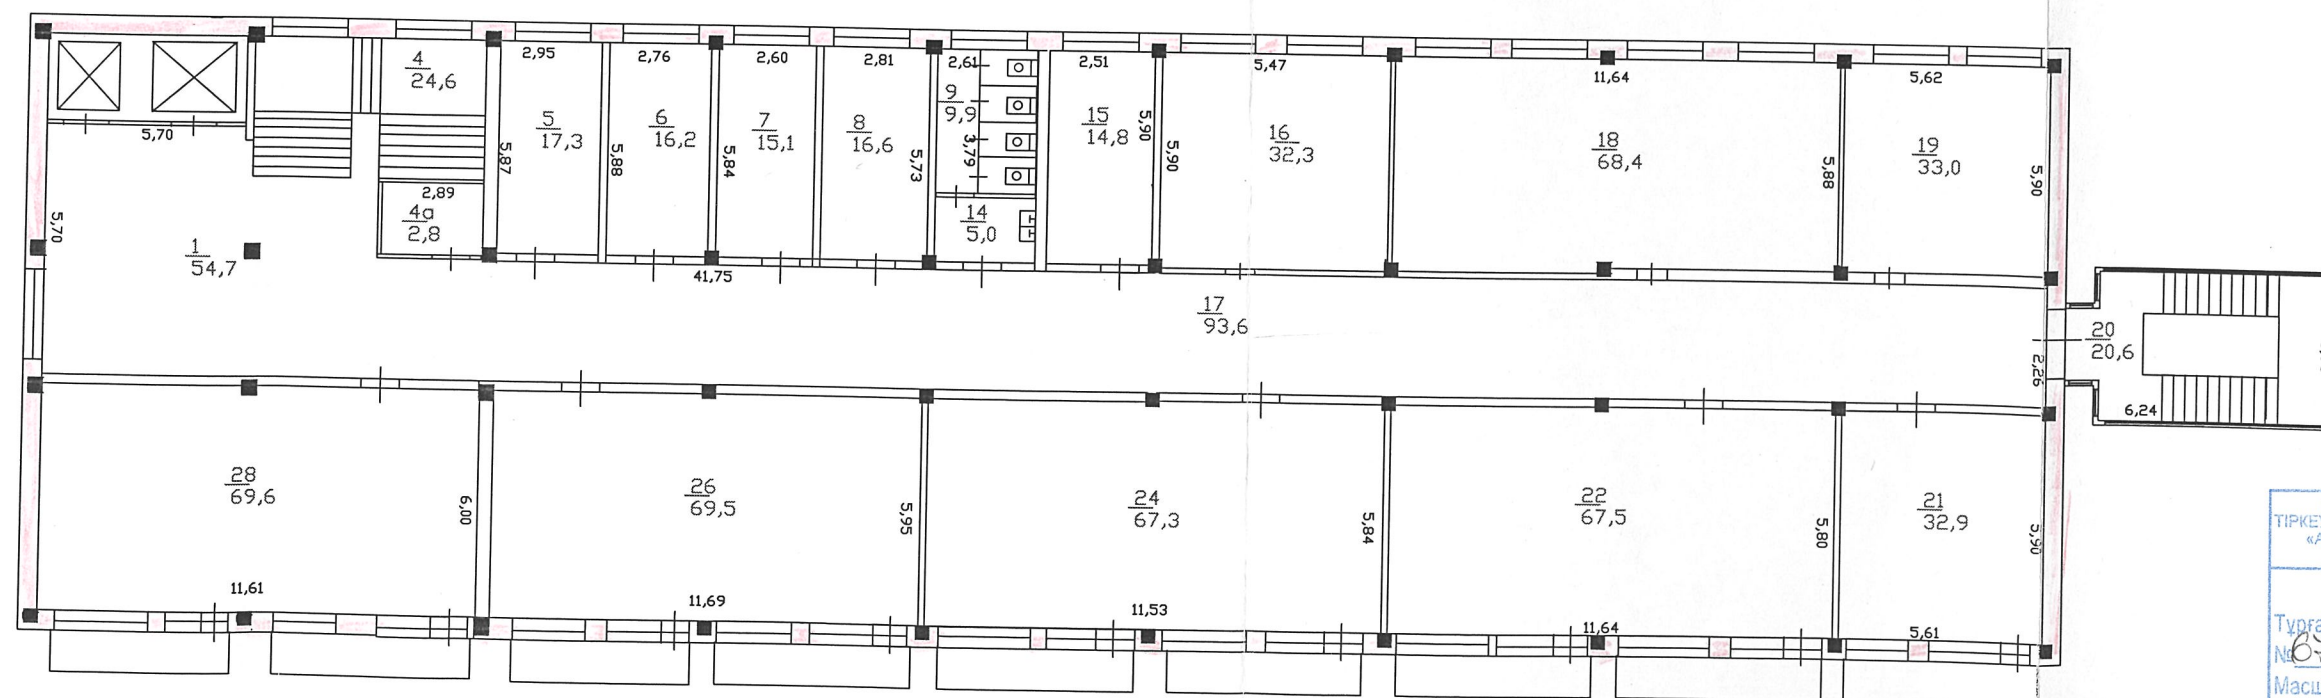

ҚАЗАҚСТАН РЕСПУБЛИКАСЫ ӘДІЛЕТ МИНИСТРЛІГІ			
ТІРКЕУ ҚЫЗМЕТІ ЖӘНЕ ҚҰҚЫҚТЫҚ КӨМЕК КӨРСЕТУ КОМИТЕТІ			
«АЛМАТЫ ҚАЛАСЫ БСЙ-НША ЖҮЙДҰЙМАЙТЫН МҮЛІК			
ЖӨНІНДЕГІ ОРТАЛЫҚ» РМҚК			
ӨР ҚАБАТТЫҢ ЖОСПАРЫ			
Тұрған жері	Масануи	көше	
№ 67/101	пәтер	Алматы	ауданы
Масштаб 1:	2	Бащанов Р.Р.	
Орындаған	Бащанов Р.Р.		
Бөлім бастығы	Бащанов Р.Р.		
Орындалған күні	17.03.19		

Тех. этаж литА

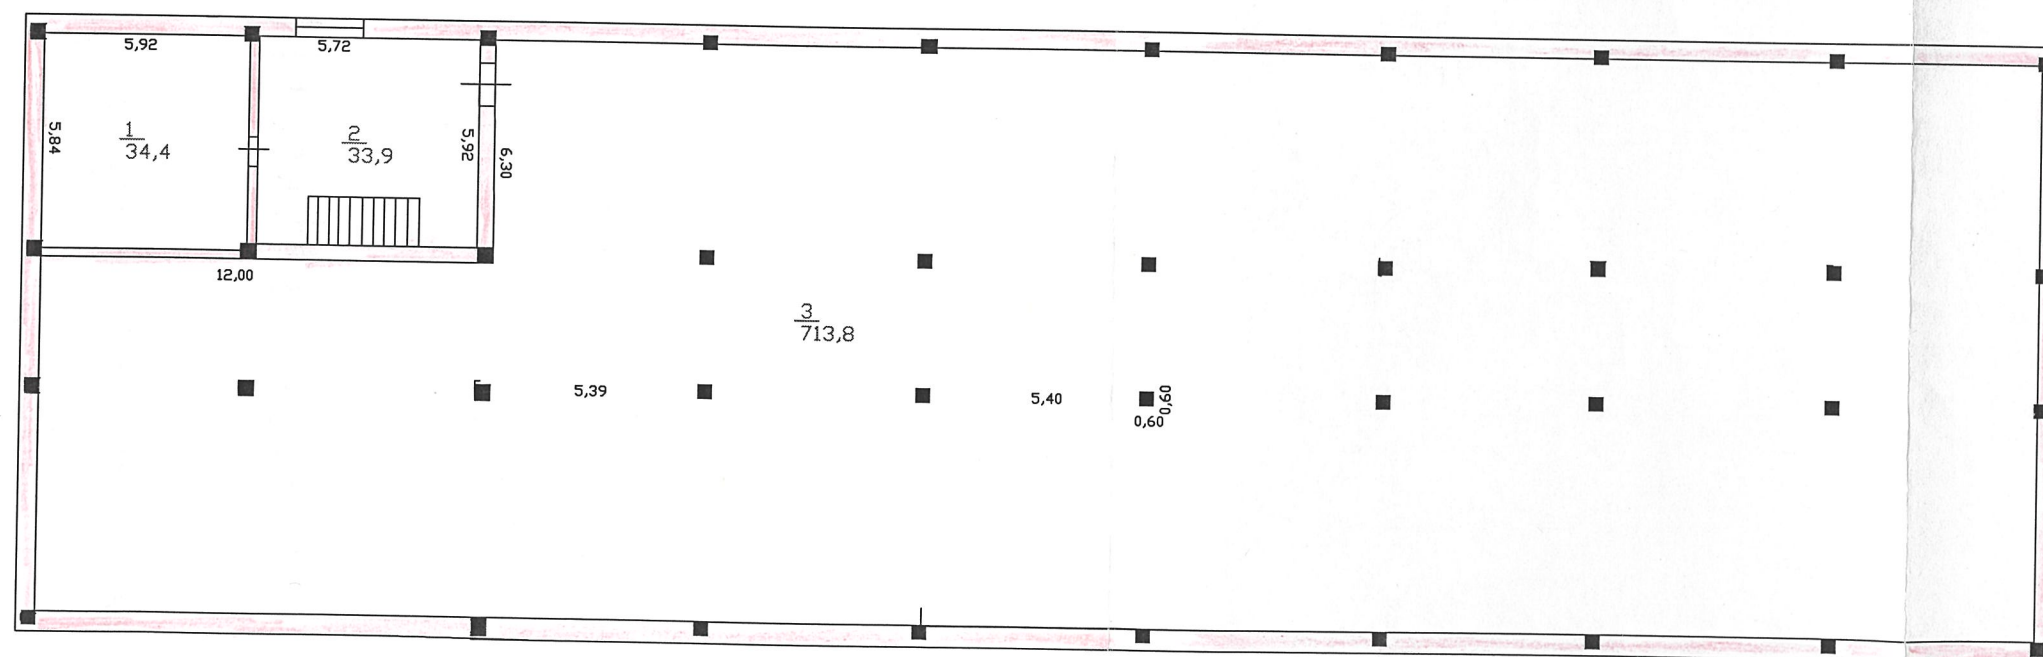

ҚАЗАҚСТАН РЕСПУБЛИКАСЫ ӘДІЛЕТ МИНИСТРЛІГІ
ТІРКЕУ ҚЫЗМЕТІ ЖӘНЕ ҚҰҚЫҚТЫҚ КӨМЕК КӨРСЕТУ КОМИТЕТІ
«АЛМАТЫ ҚАЛАСЫ БОЙЫНША ЖҮЛДЖЫМАЙТЫН МҮЛІК
ЖӨНІНДЕГІ ОРТАЛЫҚ» РМҚК

ӨР ҚАБАТТЫҢ ЖОСПАРЫ

Тұрған жері: Масаттық көше

№ 67/101 пәтер: Аманжол ауданы

Масштаб 1: 2 Тех. этаж қабат

Орындаған: Жұмарт Қашаңов Р.Р.

Бөлім бастығы: Керімжанов Б.К.

Орындалған күні: 17.03.14

ЭКСПЛИКАЦИЯ

к поэтажному плану, расположенного в городе Алматы

ул Масанчи 67/101

дата технического обследования 17.03.2014г.

Этаж	№ помещения	Назначение	площадь по внутреннему обмеру, в том числе предназначенная		Итого
			основная	вспомогательная	
1	3	4	5	7	8
подвал		Лит.А			
	1	лифт		1,1	1,1
	2	лифт		2,6	2,6
	3	вспомогательное		17,3	17,3
	4	коридор		61,2	61,2
	4а	вспомогательное		6,8	6,8
	5	вспомогательное		10,5	10,5
	6	лестн. Клетка		20,7	20,7
	7	вспомогательное		16,1	16,1
	7а	вспомогательное		16,1	16,1
	8	основное	32,6		32,6
	9	основное	32,2		32,2
	10	основное	31,8		31,8
	11	коридор		85,8	85,8
	12	основное	33,5		33,5
	13	основное	54,5		54,5
	14	лестн. Клетка		9,9	9,9
	15	основное	49,3		49,3
	16	вспомогательное		16,6	16,6
	17	вспомогательное		17,2	17,2
	18	вспомогательное		49,2	49,2
	19	вспомогательное		15,6	15,6
	20	сан.узел		8,7	8,7
	21	коридор		2,9	2,9
	22	сан.узел		1,6	1,6
	23	сан.узел		1,4	1,4
	24	туалет		2,5	2,5
	24а	коридор		8,7	8,7
	24б	вспомогательное		22,1	22,1
	24в	туалет		2,5	2,5
	24г	коридор		8,7	8,7
	24д	вспомогательное		22,1	22,1
	25	вспомогательное		14,9	14,9
	26	вспомогательное		17,5	17,5
	27	вспомогательное		33,5	33,5
		Итого по подвалу лит А	233,9	493,8	727,7

подвал		лит А2			
	1	вспомогательная		39	39
	2	вспомогательная		14,8	14,8
	3	вспомогательная		14,8	14,8
	4	вспомогательная		52,2	52,2
	5	коридор		8,7	8,7
	6	вспомогательная		28,4	28,4
	7	коридор		16,6	16,6
	8	вспомогательная		15,7	15,7
	9	вспомогательная		41,6	41,6
	10	коридор		15,4	15,4
	11	элеваторная		512,8	512,8
		Итого по подвалу лит А2		760	760
		Всего по подвалу лит А,А2	233,9	1253,8	1487,7
←	1	тамбур		4,3	4,3
	2	вестибюль		128,6	128,6
	3	лифт		1,1	1,1
	4	лифт		2,6	2,6
	5	лестн.клетка		24,6	24,6
	6	основное	16,0		16
	8	основное	15,9		15,9
	9	основное	32,7		32,7
	10	основное	15,3		15,3
	12	вспомогательная		10,2	10,2
	12а	сан.узел		5,5	5,5
	13	коридор		41,2	41,2
	14	столовая	147,5		147,5
	15	моечная		14,7	14,7
	16	кухня		36,2	36,2
	17	лестн.клетка		18,9	18,9
	18	вспомогательная		6,1	6,1
	19	вспомогательная		12,4	12,4
	20	вспомогательная		5,3	5,3
	21	вспомогательная		41,4	41,4
	22	вспомогательная		10,1	10,1
	23	вспомогательная		4,4	4,4
	24	вспомогательная		7,1	7,1
	25	вспомогательная		11,1	11,1
	26	душ		2,0	2,0
	27	туалет		1,2	1,2
	28	коридор		1,7	1,7
	29	вспомогательная		5,3	5,3
	30	вспомогательная		14,4	14,4
	31	туалет		1,8	1,8
	32	коридор		2,2	2,2
	33	вспомогательная		2,8	2,8
	34	вспомогательная		4,3	4,3
	35	основное	18,8		18,8
	40	основное	17,7		17,7
	41	основное	13,9		13,9
	45	основное	16,5		16,5

	46	основное	16,2		16,2
	47	коридор		85,5	85,5
	48	раздевалка		23,9	23,9
	50	раздевалка		25,4	25,4
	52	коридор		59,8	59,8
	53	раздевалка		48,2	48,2
	56	раздевалка		47,1	47,1
	61	раздевалка		51,1	51,1
	62	лестн.клетка		29,4	29,4
	63	коридор		36,3	36,3
	64	коридор		26,8	26,8
	65	сан.узел		17,2	17,2
	66	вспомогательная		12,1	12,1
	73	вспомогательная		14,2	14,2
	74	сан.узел		20,9	20,9
	75	основное	15,6		15,6
	76	основное	15,1		15,1
	77	основное	15,2		15,2
	78	основное	15,8		15,8
	79	коридор		24,4	24,4
	80	гардеробная		25,3	25,3
	80а	киоск		6,9	6,9
	82	вестибюль		219,1	219,1
	82а	зал буфета	22,2		22,2
	82б	зал буфета	54,1		54,1
	82в	буфет	10,0		10,0
	82г	вспомогательная		4,4	4,4
	84	вспомогательная		14,0	14
	85	основное	38,2		38,2
	86	туалет		3,4	3,4
	87	туалет		1,7	1,7
	88	коридор		5,8	5,8
	89	коридор		53,5	53,5
	90	основное	19,7		19,7
	90а	основное	33,0		33
	91	коридор		7,6	7,6
	92	основное	33,5		33,5
	93	вспомогательная		20,9	20,9
	94	вспомогательная		2,6	2,6
	95	вспомогательная		2,3	2,3
	96	вспомогательная		1,6	1,6
	97	вспомогательная		1,7	1,7
	98	основное	79,9		79,9
	99	коридор		20,2	20,2
	100	вспомогательная		58,3	58,3
	101	тамбур		2,6	2,6
	102	актовый зал	552,1		552,1
		Итого по 1-этажу	1 214,9	1 395,7	2610,6
2	1	вестибюль		54,7	54,7
	2	лифт		1,1	1,1
	3	лифт		2,6	2,6
	4	лестн.клетка		24,6	24,6
	5	основное	17,1		17,1
	8	основное	15,1		15,1

	9	основное	15,8		15,8
	12	основное	16,5		16,5
	17	душевая		6,6	6,6
	18	туалет		8,4	8,4
	19	туалет		3,1	3,1
	20	сан.узел		5,9	5,9
	21	туалет		2,6	2,6
	22	туалет		2,6	2,6
	23	фое		34,5	34,5
	23а	мед.кабинет	33,2		33,2
	24	тренажерный зал	67,7		67,7
	25	коридор		46,1	46,1
	25а	коридор		39,4	39,4
	26	лестн.клетка		20,6	20,6
	27	мед.палата	34,4		34,4
	28	мед.палата	32,0		32,0
	29	мед.кабинет	15,9		15,9
	29а	мед.кабинет	16,8		16,8
	30	основное	32,3		32,3
	31	основное	68,3		68,3
	32	основное	16,9		16,9
	33	основное	15,1		15,1
	34	основное	15,7		15,7
	35	основное	15,3		15,3
	36	основное	32,2		32,2
	37	зал хореографии	133,4		133,4
	38	зал хореографии	103,7		103,7
	39	коридор		40,9	40,9
	39а	коридор		26,1	26,1
	40	лестн.клетка		26,6	26,6
	41	зал хореографии	62,7		62,7
	42	зал хореографии	103,0		103,0
	42а	вспомогательная		10,1	10,1
	43	зал хореографии	156,4		156,4
	44	коридор		133,6	133,6
	45	вспомогательная		1,7	1,7
	46	коридор		5,6	5,6
	47	вспомогательная		13,0	13,0
	47а	балкон		42,1	42,1
	48	кинобудка		32,2	32,2
	49	вспомогательная		13,0	13,0
	49а	балкон		42,1	42,1
	50	коридор		5,8	5,8
	51	вспомогательная		1,7	1,7
	52	лестн.клетка		12,3	12,3
	53	зал хореографии	100,2		100,2
	54	зал хореографии	63,0		63,0
	55	зал хореографии	101,5		101,5
	56	зал хореографии	201,2		201,2
		Итого по 2-этажу	1 485,4	659,6	2145
3	1	вестибюль		54,7	54,7
	2	лифт		1,1	1,1
	3	лифт		2,6	2,6
	4	лестн.клетка		24,6	24,6

	5	основное	17,1		17,1
	6	основное	16,1		16,1
	9	основное	15,8		15,8
	12	основное	16,0		16,0
	13	туалет		11,1	11,1
	18	сан.узел		5,7	5,7
	19	сан.узел		4,4	4,4
	20	туалет		8,2	8,2
	23	основное	34,5		34,5
	23a	основное	35,5		35,5
	24	коридор		91,3	91,3
	25	основное	35,2		35,2
	25a	основное	33,0		33,0
	26	лестн.клетка		20,6	20,6
	27	основное	33,0		33,0
	28	основное	32,3		32,3
	29	основное	34,0		34,0
	30	основное	33,8		33,8
	31	основное	17,2		17,2
	31a	основное	32,8		32,8
	32	основное	15,4		15,4
	33	основное	32,4		32,4
	34	основное	15,6		15,6
	35	основное	16,0		16,0
	36	основное	32,3		32,3
		Итого по 3-этажу	498,0	224,3	722,3
4	1	вестибюль		54,8	54,8
	2	лифт		1,1	1,1
	3	лифт		2,6	2,6
	4	лестн.клетка		24,6	24,6
	5	основное	16,5		16,5
	6	основное	15,9		15,9
	7	основное	16,0		16,0
	8	основное	15,3		15,3
	9	туалет		10,1	10,1
	14	сан.узел		5,6	5,6
	15	вспомогательная		4,6	4,6
	16	вспомогательная		8,1	8,1
	17	библиотека	62,8		62,8
	19	основное	33,0		33,0
	20	основное	32,4		32,4
	21	лестн.клетка		20,6	20,6
	23	основное	35,9		35,9
	24	основное	34,7		34,7
	25	основное	34,6		34,6
	26	коридор		94,3	94,3
	27	основное	35,0		35,0
	28	основное	32,8		32,8
	29	основное	33,0		33,0
	30	основное	33,4		33,4
	31	основное	15,7		15,7
	32	основное	16,5		16,5
	33	основное	33,1		33,1

		Итого по 4-этажу	496,6	226,4	723
5	1	вестибюль		54,7	54,7
	2	лифт		1,1	1,1
	3	лифт		2,6	2,6
	4	лестн.клетка		24,6	24,6
	5	основное	17,7		17,7
	6	основное	16,0		16,0
	7	основное	16,0		16,0
	8	основное	16,1		16,1
	9	туалет		9,7	9,7
	14	сан.узел		5,2	5,2
	15	вспомогательная		13,9	13,9
	16	основное	30,4		30,4
	17	коридор		95,0	95,0
	18	зал	68,8		68,8
	19	основное	33,0		33,0
	20	лестн.клетка		20,6	20,6
	21	основное	33,1		33,1
	22	основное	33,0		33,0
	23	основное	32,5		32,5
	24	основное	33,2		33,2
	25	основное	34,3		34,3
	26	основное	16,5		16,5
	26а	основное	16,5		16,5
	27	основное	34,4		34,4
	28	основное	33,2		33,2
	29	основное	33,7		33,7
		Итого по 5-этажу	498,4	227,4	725,8
6	1	вестибюль		54,7	54,7
	2	лифт		1,1	1,1
	3	лифт		2,6	2,6
	4	лестн.клетка		24,6	24,6
	5	основное	15,6		15,6
	6	основное	15,5		15,5
	7	основное	15,8		15,8
	8	основное	15,7		15,7
	9	туалет		9,9	9,9
	14	сан.узел		5,0	5,0
	15	вспомогательная		14,1	14,1
	16	основное	73,2		73,2
	17	коридор		93,9	93,9
	18	основное	32,4		32,4
	19	основное	33,8		33,8
	20	лестн.клетка		20,6	20,6
	21	основное	33,1		33,1
	22	основное	32,7		32,7
	23	основное	32,7		32,7
	24	основное	32,7		32,7
	25	основное	32,9		32,9
	26	основное	31,7		31,7
	27	основное	33,4		33,4
	28	основное	33,6		33,6
	29	основное	33,6		33,6

		Итого по 6-этажу	498,4	226,5	724,9
7	1	вестибюль		54,7	54,7
	2	лифт		1,1	1,1
	3	лифт		2,6	2,6
	4	лестн.клетка		24,6	24,6
	5	основное	17,3		17,3
	6	основное	16,2		16,2
	7	основное	15,1		15,1
	8	основное	16,6		16,6
	9	туалет		9,9	9,9
	14	сан.узел		5,0	5,0
	15	вспомогательная		14,8	14,8
	16	основное	32,3		32,3
	17	коридор		93,6	93,6
	18	основное	68,4		68,4
	19	основное	33,0		33,0
	20	лестн.клетка		20,6	20,6
	21	основное	32,9		32,9
	22	основное	67,5		67,5
	24	основное	67,3		67,3
	26	основное	69,5		69,5
	28	основное	69,6		69,6
		Итого по 7-этажу	505,7	226,9	732,6
тех-этаж					
	1	лифтовая		34,4	34,4
	2	вспомогательная		33,9	33,9
	3	вспомогательная		713,8	713,8
		Итого по тех-этажу		782,1	782,1
		Сводная экспликация			
		Итого по подвалу лит А	233,9	493,8	727,7
		Итого по подвалу лит А2		760	760
		Итого по 1-этажу	1 214,9	1 395,7	2610,6
		Итого по 2-этажу	1 485,4	659,6	2145
		Итого по 3-этажу	498,0	224,3	722,3
		Итого по 4-этажу	496,6	226,4	723
		Итого по 5-этажу	498,4	227,4	725,8
		Итого по 6-этажу	498,4	226,5	724,9
		Итого по 7-этажу	505,7	226,9	732,6
		Итого по тех-этажу		782,1	782,1
		Всего по объекту	5 431,3	5 222,7	10654



**ПРОШНУРОВАНО
ПРОНУМЕРОВАНО**

Итого 17 листов

Исполнитель Бажанов Р.Р.
(Ф.И.О., подпись)

Начальник отдела Каржауов Б.К.
(Ф.И.О., подпись)

М.П.