
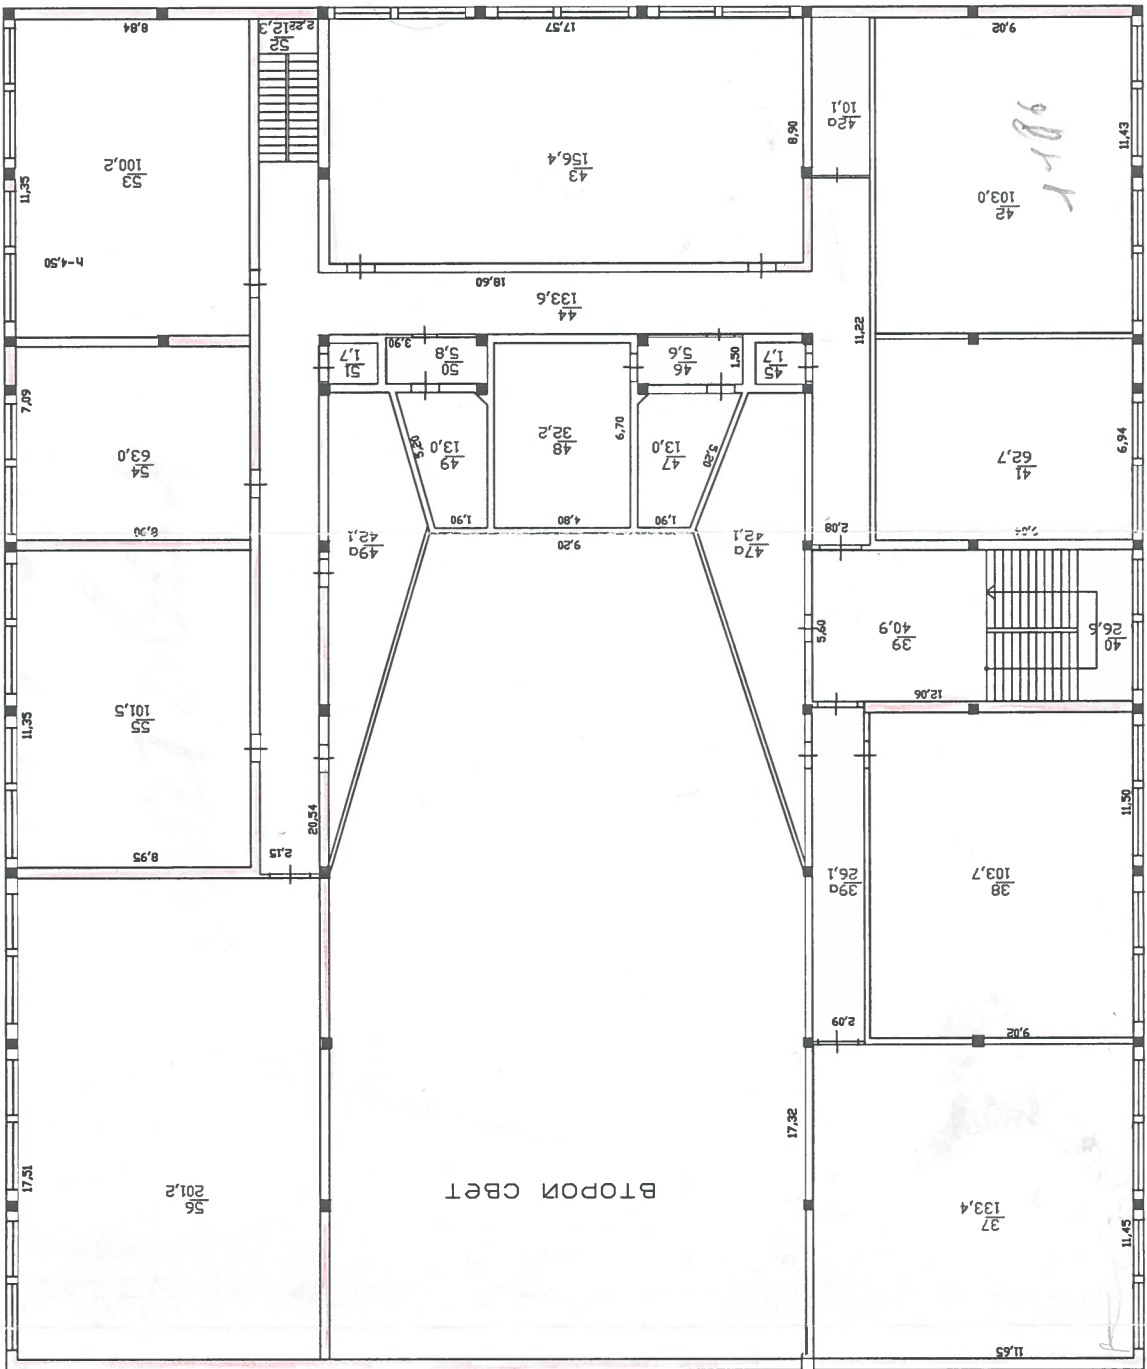


2-этаж ЛНТА, А2

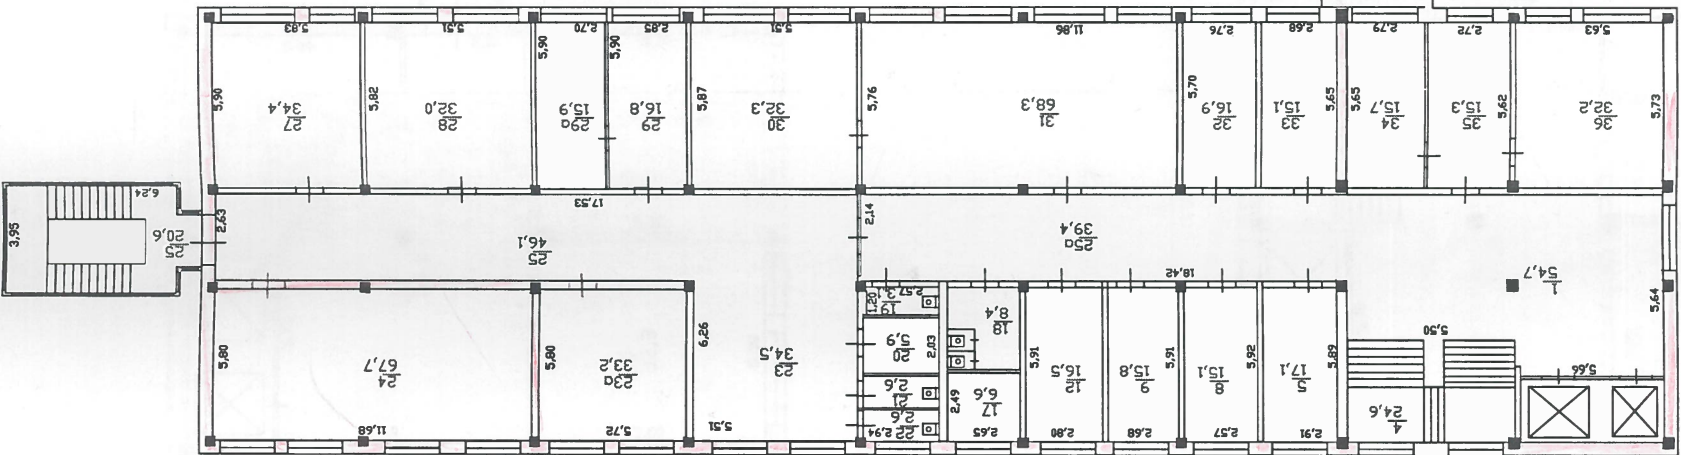

ҚАЗАҚСТАН РЕСПУБЛИКАСЫ АДІЛЕТ МИНИСТРЛІГІ
ТІРКЕУ ҚІЗМЕТІ ЖӘНЕ ҚҰҚЫҚТЫҚ КӨМЕК КӨРСЕТУ КОМИТЕТІ
«АЛПАТЫ ҚАЛАСЫ БОЙЫНША ЖЫЛЖЫМАЙТЫН МҮЛІК
ЖӨНІНДЕГІ ОРТАЛЫҚ» РМҚК

ӘР ҚАБАТТЫҢ ЖОСПАРЫ

Тұрған жері: Мәсәну, көшесі
№ 88/101, пәтер: 11, ауданы: 11, қабат: 11
Масштаб: 1:200
Орындаған: [Signature]
Бөлім бастығы: [Signature]
Орындалған күні: 17.02.2014